


דירת גן/דופלקס 5 חדרים
 בניין A2 - דירות 1,2:
 שטח דירה כ-149 מ"ר
 שטח גינה כ-202 מ"ר

PREMIUM


מפרט דירה

2 חניות לכל דירה 🏠 מחסן לכל דירה 🏠 מערכת מיזוג אוויר מיני מרכזי (2 יחידות) 🏠 ארונות מטבח חדשניים הכוללים: O.B, חצי קרוסלה, קלאפות, עגלת בקבוקים, יחידת מגירות, מגירות טריקה שקטה + אי במטבח 🏠 משטח שיש קיסר במבחר גוונים 🏠 חיפוי מחורף במטבח 🏠 ארונות אמבטיה מעוצבים (80 עד 100 ס"מ) ובמבחר גוונים 🏠 ריצוף 6x6 גרינט פורצלן במגוון דגמים לבחירה 🏠 אסלות תלויות ומכלי הדחה סמויים 🏠 אמבטיה אקרילית 🏠 ברזי יוקרה במבחר דגמים 🏠 דלת כניסה איכותית 🏠 דלתות פנים מעוצבות: פנדור או שויע ובמגוון דגמים 🏠 80 נקי השמל ותקשורת, הכוללים: הכנה למערכת סראונד והכנה לרשת מחשבים 🏠 מערכת סולרית 🏠 חלונות זכוכית בידודית 🏠 תריסי גלילה השמליים 🏠 השמל תלת פאזי 🏠 מערכת אינטרקום כולל מצלמה ומסך צבעוני 🏠 מעקות זכוכית במרפסות

פארק

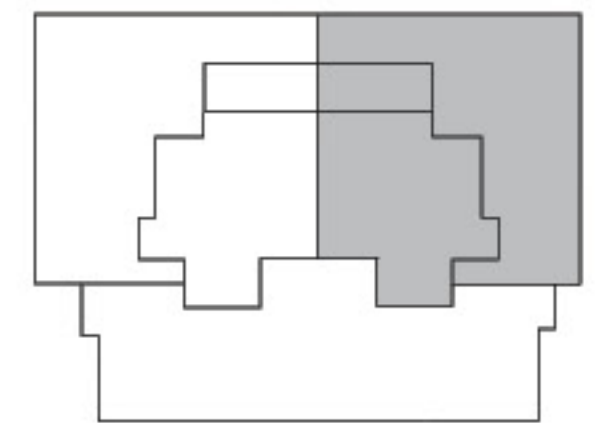

שאול המכר

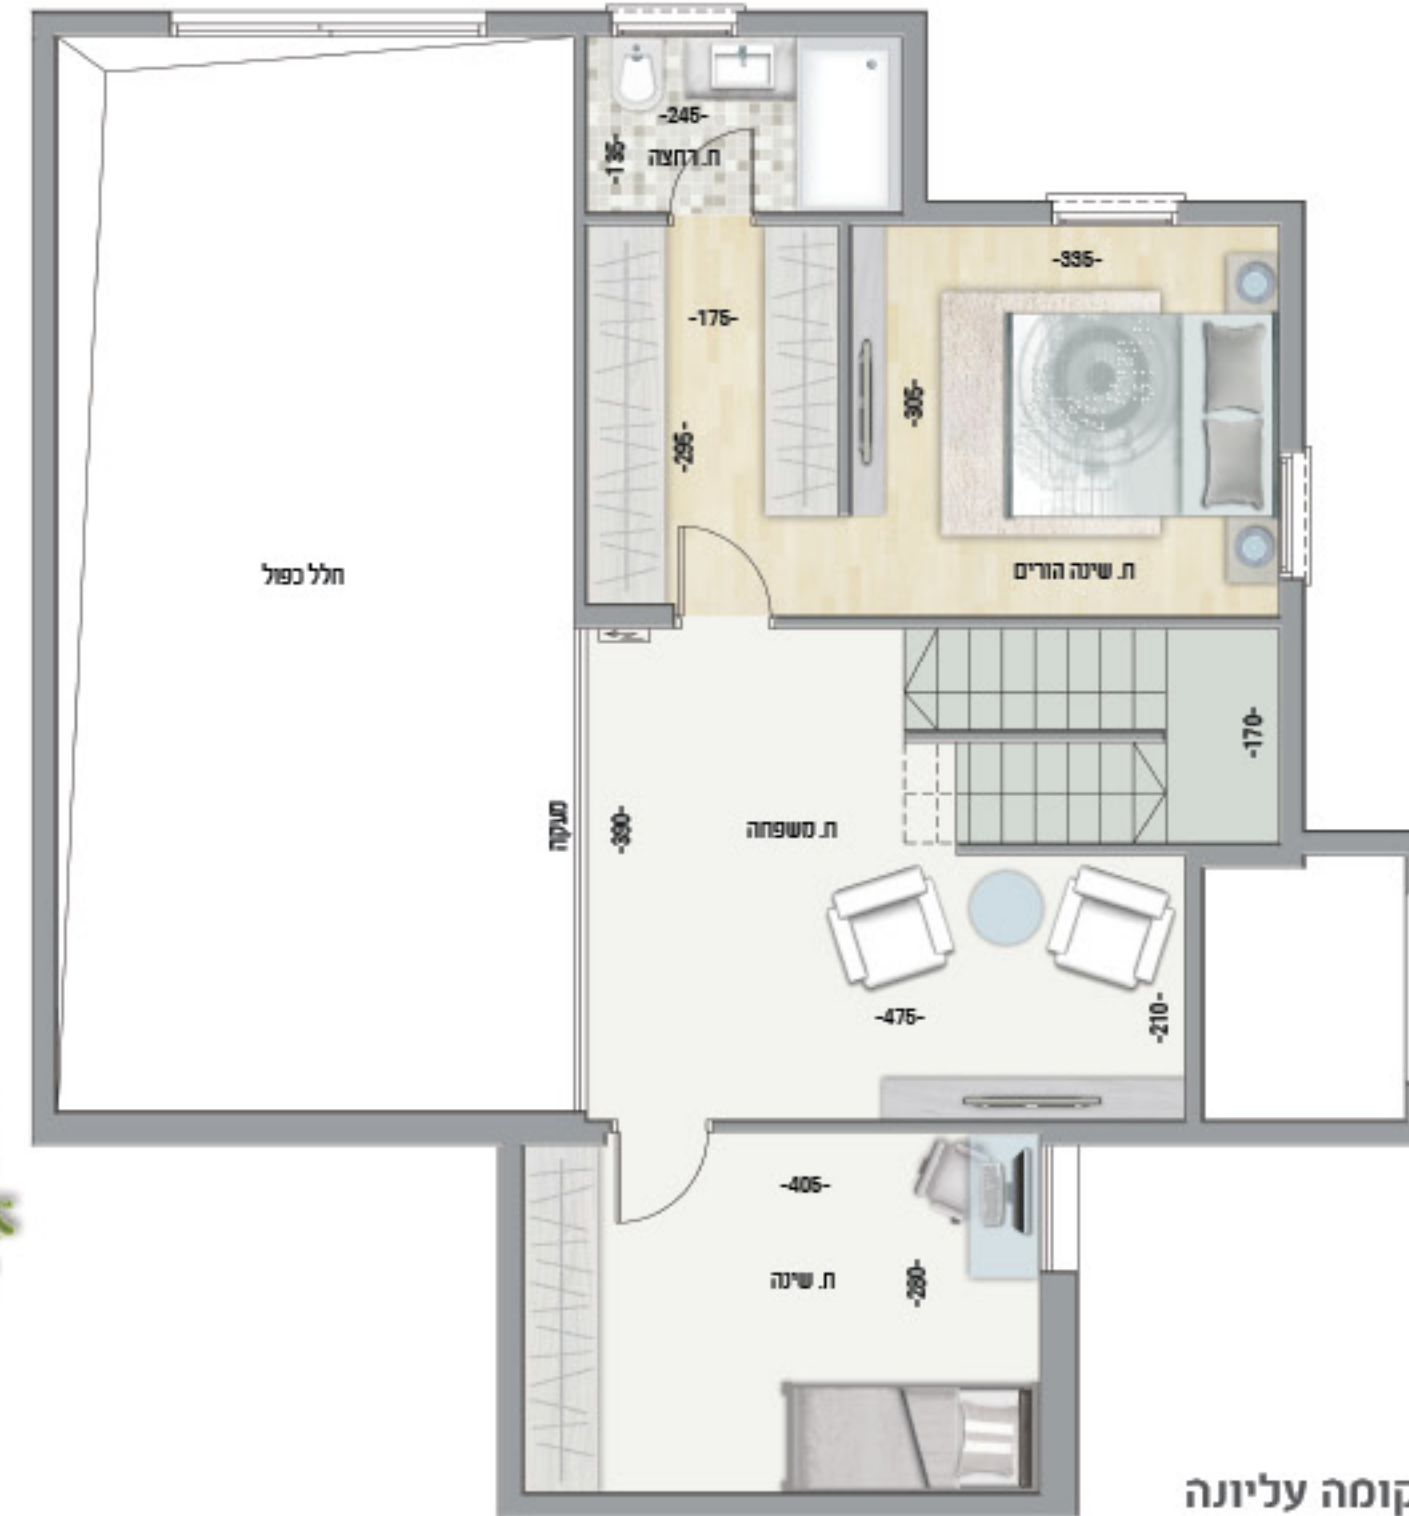

קומה עליונה



קומת קרקע

